


**EDIFICIO "B"**  
**PIANO TERRA**  
**Appartamento n. 4**  
Scala 1:50

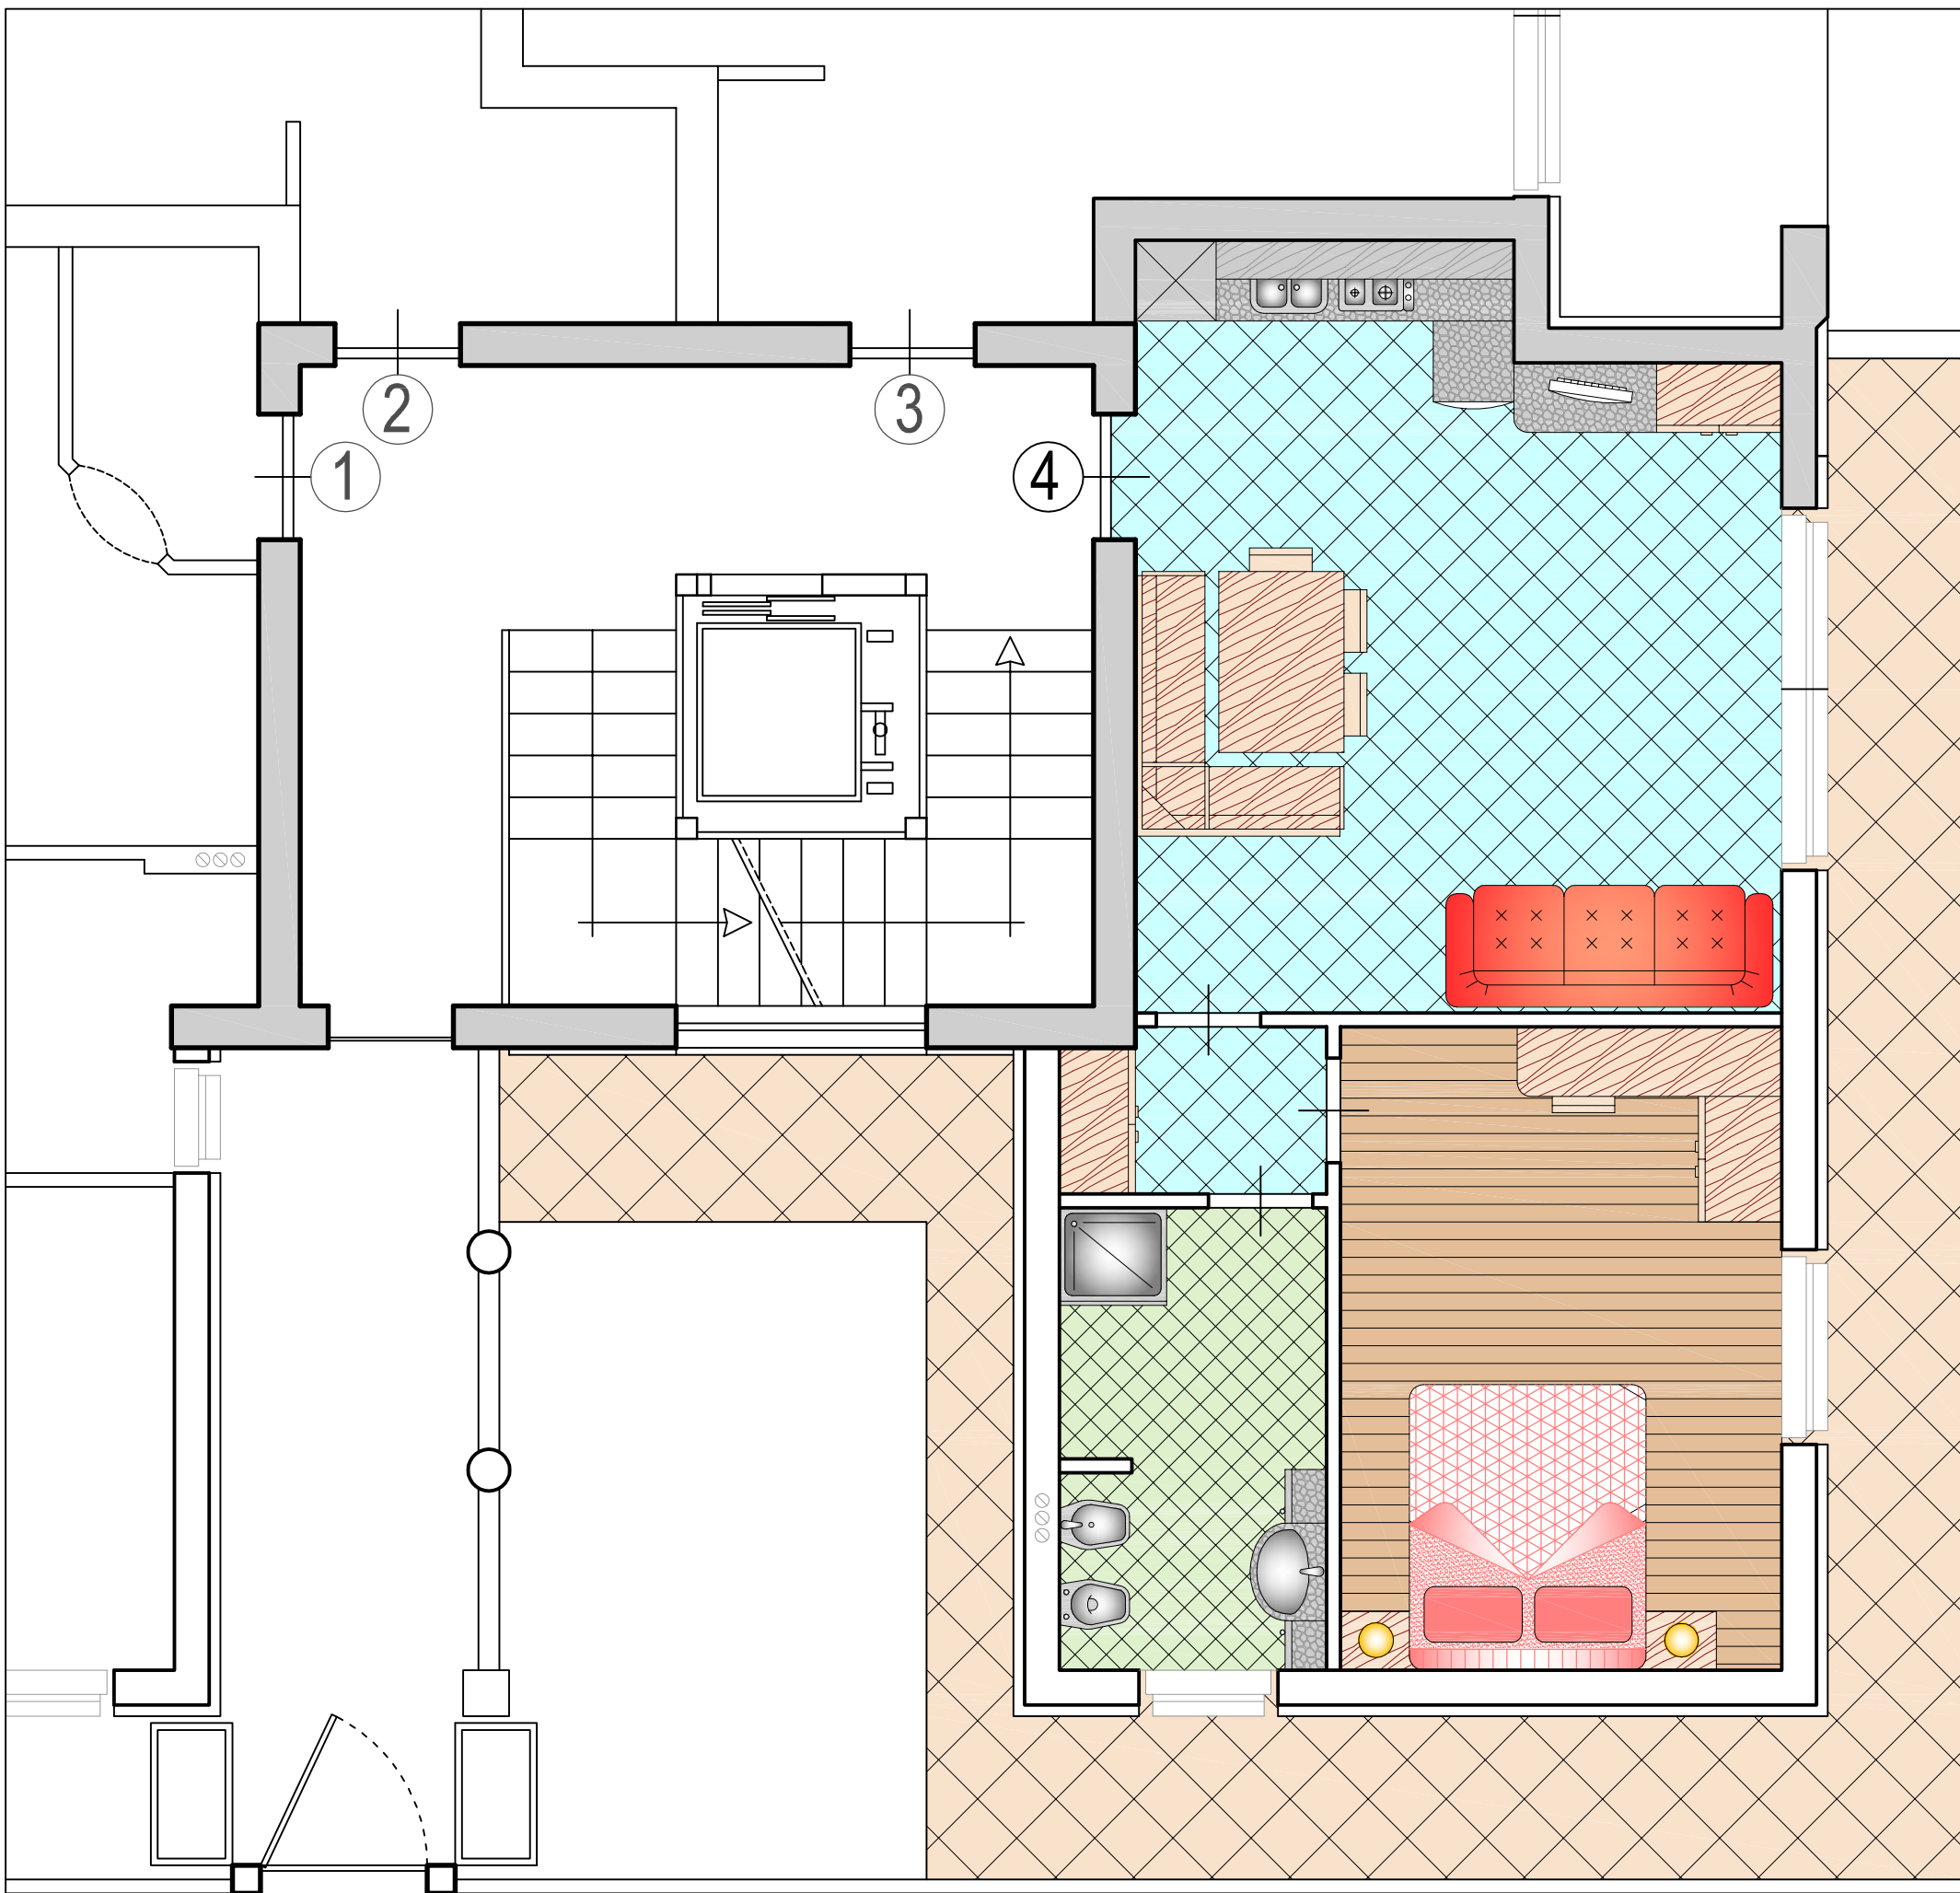

**EDIFICIO "B"**  
**PIANO TERRA**  
**Giardino App.to n. 4**  
**Scala 1:100**

